



PLANIMETRIA SEDE AMMINISTRATIVA

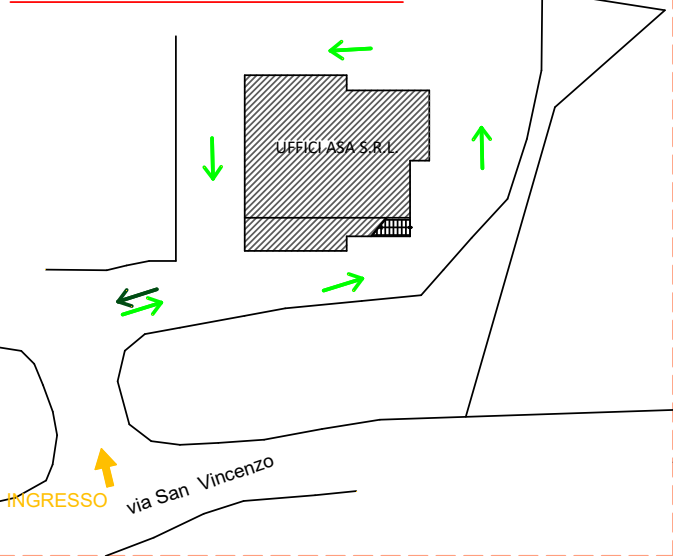

PLANIMETRIA SEDE OPERATIVA

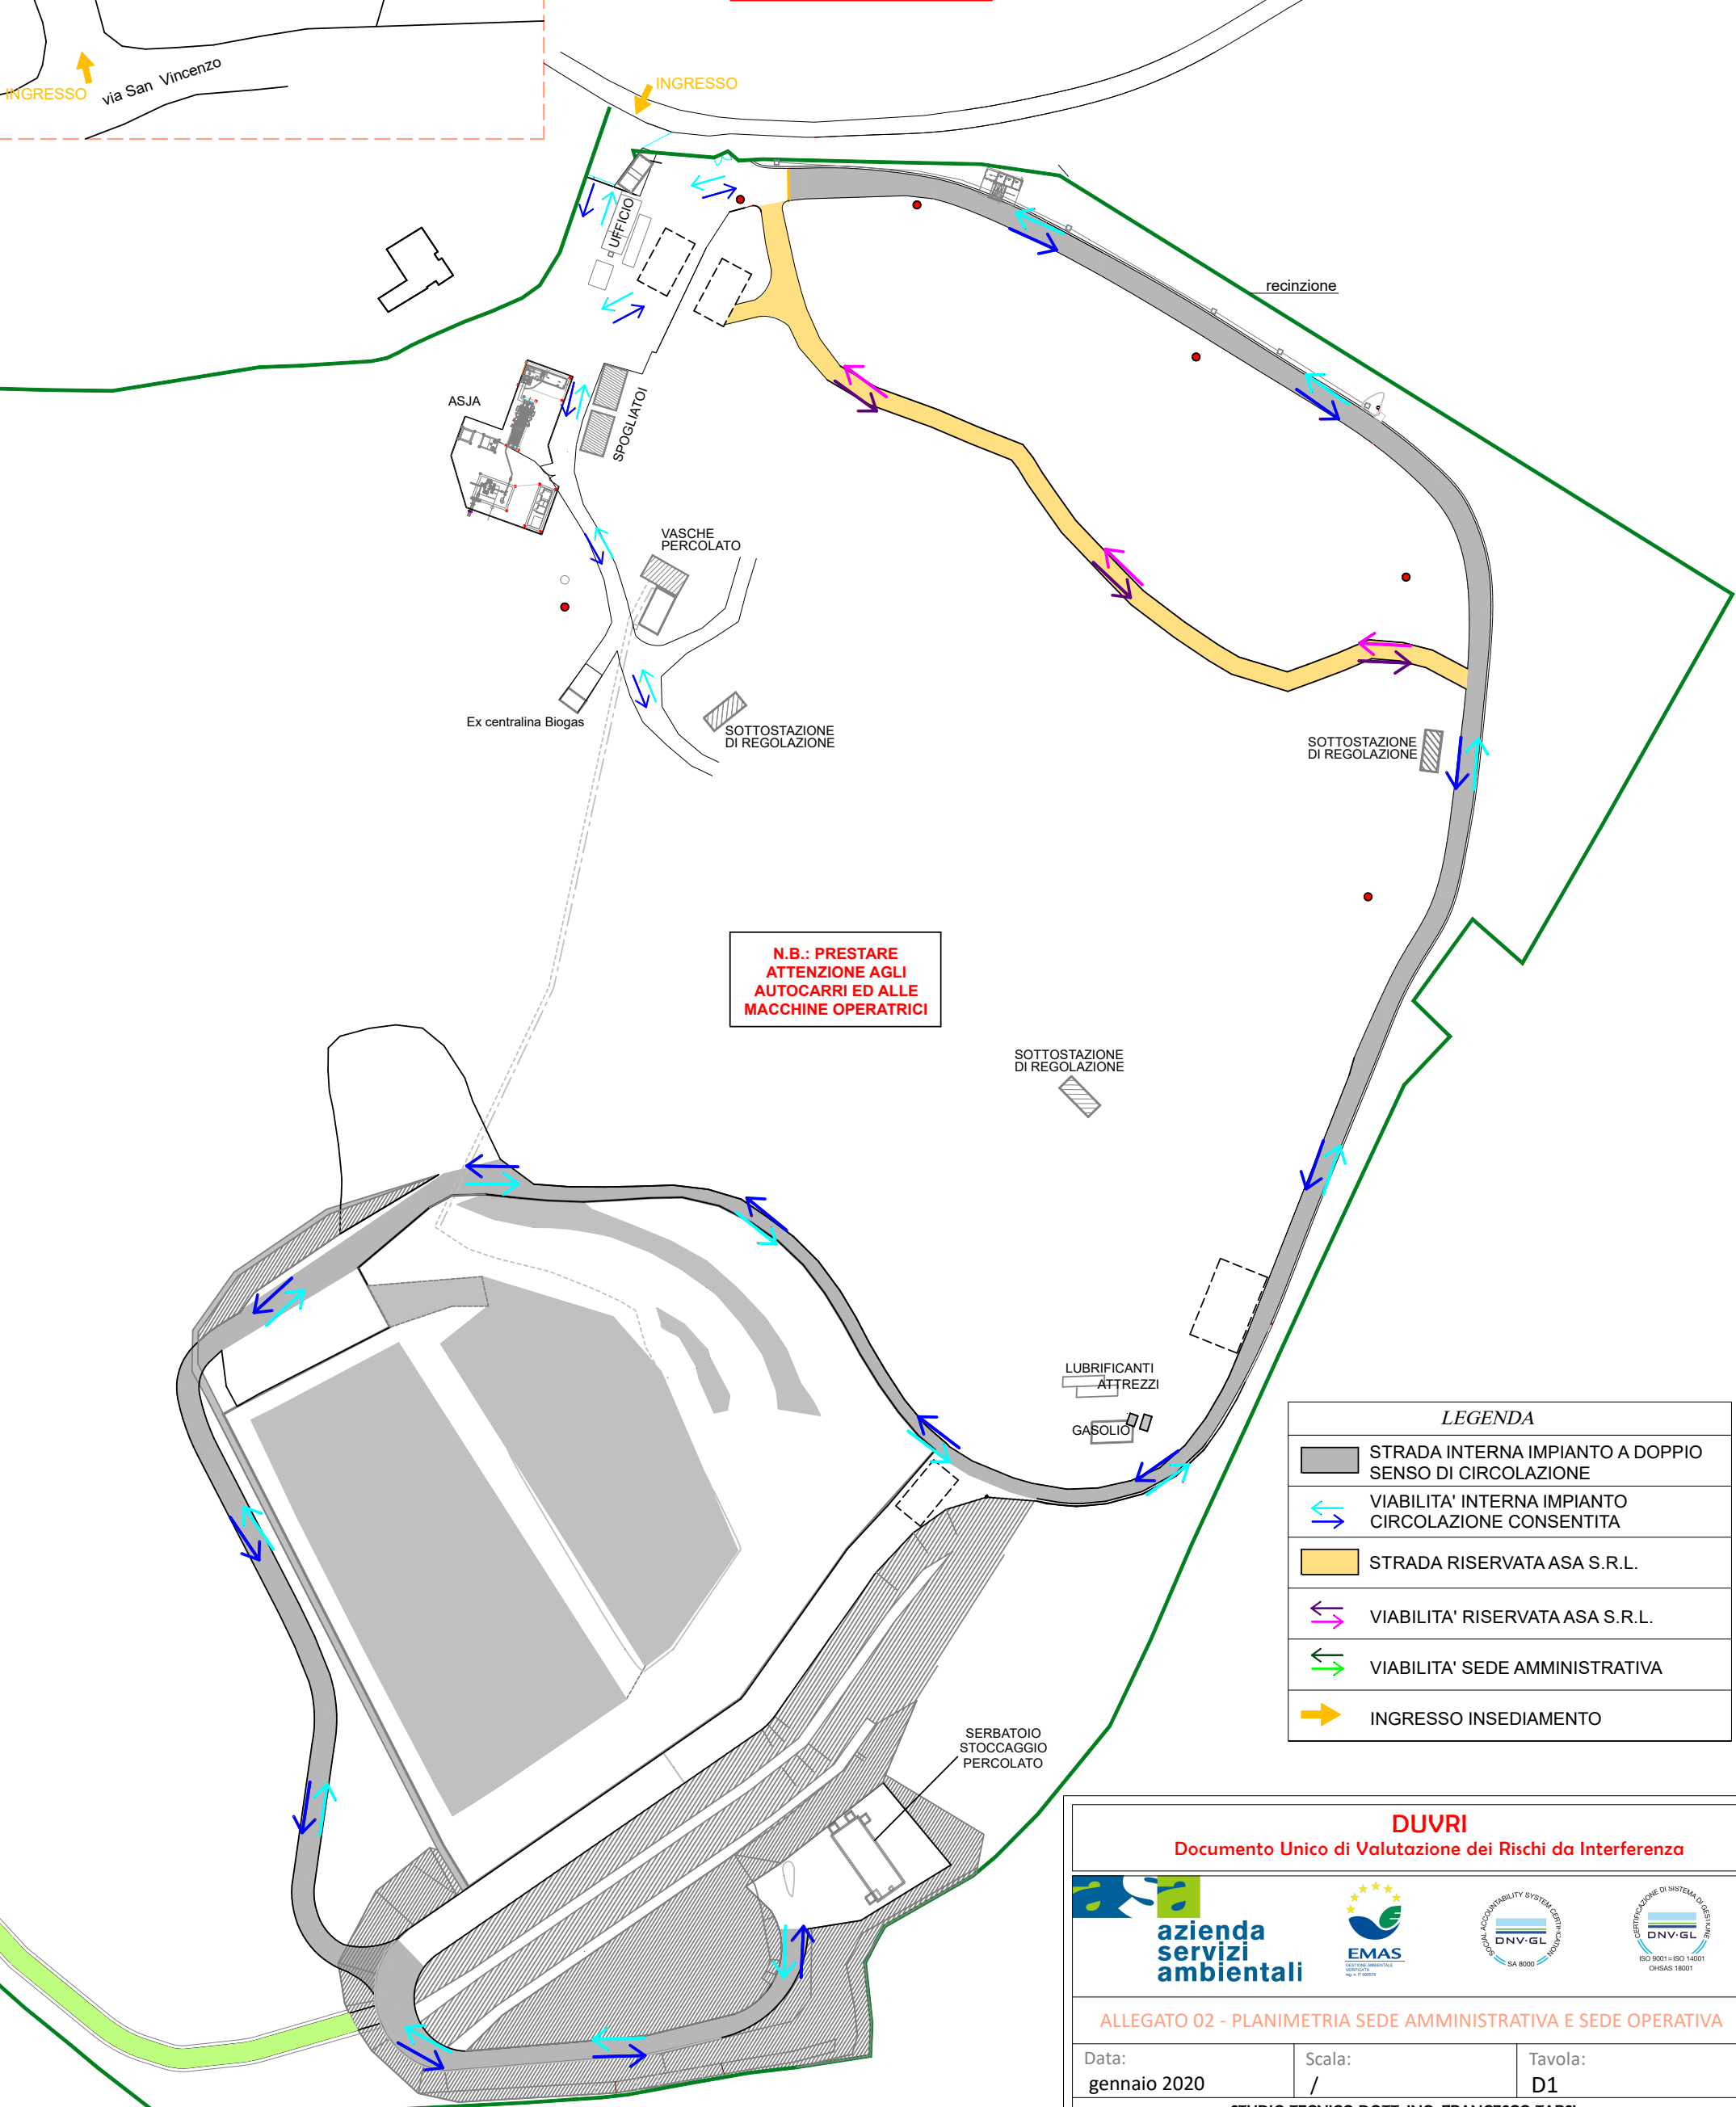

SEDE AMMINISTRATIVA
ASA S.R.L.

**N.B.: PRESTARE
ATTENZIONE AGLI
AUTOCARRI ED ALLE
MACCHINE OPERATRICI**

LEGENDA	
	STRADA INTERNA IMPIANTO A DOPPIO SENSO DI CIRCOLAZIONE
	VIABILITA' INTERNA IMPIANTO CIRCOLAZIONE CONSENTITA
	STRADA RISERVATA ASA S.R.L.
	VIABILITA' RISERVATA ASA S.R.L.
	VIABILITA' SEDE AMMINISTRATIVA
	INGRESSO INSEDIAMENTO

DUVRI
Documento Unico di Valutazione dei Rischi da Interferenza

ALLEGATO 02 - PLANIMETRIA SEDE AMMINISTRATIVA E SEDE OPERATIVA

Data: gennaio 2020	Scala: /	Tavola: D1
-----------------------	-------------	---------------

STUDIO TECNICO DOTT. ING. FRANCESCO TARSI
Via D. Giorgini n. 17/A Corinaldo (AN) 60013 tel. e fax. 071 7975873 - cell. 338 6223787 - mail info@studiotarsi.it
Progettazione impianti civili ed industriali - Prevenzione incendi - Sicurezza ed igiene sul lavoro - HACCP - Privacy